



ДНІПРОВСЬКА МІСЬКА РАДА
ВИКОНАВЧИЙ КОМІТЕТ
Р І Ш Е Н Н Я

№ _____

Про проектування та будівництво
надземного пішохідного переходу
по вул. Пастера (Центральний
район)

Відповідно до листа ТОВАРИСТВА З ОБМЕЖЕНОЮ ВІДПОВІДАЛЬ-
НІСТЮ «АРТЕМІДА-5» від 15.05.2017 вх. № 11/1280 виконавчий комітет
міської ради

В И Р І Ш И В:

1. Надати ТОВАРИСТВУ З ОБМЕЖЕНОЮ ВІДПОВІДАЛЬНІСТЮ
«АРТЕМІДА-5» (код ЄДРПОУ 40576305) дозвіл на проектування та будівниц-
тво надземного пішохідного переходу по вул. Пастера (схема розташування
об'єкта додається).

2. Зобов'язати ТОВ «АРТЕМІДА-5»:

2.1. Звернутись до спеціально уповноваженого органу містобудування для
отримання містобудівних умов та обмежень (п. 1 цього рішення).

2.2. Отримати вихідні дані для проектування та здійснення проектно-
вишукувальних робіт в установленому порядку.

2.3. Проектну документацію виконати на актуальній топооснові
М 1:500 геофондів міста.

2.4. Проектну документацію надати до служби містобудівного кадастру
головного архітектурно-планувального управління департаменту по роботі
з активами Дніпровської міської ради для внесення відповідної інформації до
інформаційної бази даних містобудівного кадастру.

2.5. Звернутися до органів державного архітектурно-будівельного кон-
тролю для отримання (реєстрації) документів, необхідних для виконання буді-
вельних робіт, згідно з чинним законодавством.

2.6. Укласти з відповідними організаціями договір на вивезення та утилізацію будівельних відходів і залишків ґрунту, надати його до департаменту благоустрою та інфраструктури Дніпровської міської ради.

Після закінчення будівельних робіт надати зазначеному департаменту інформацію про виконання умов цього договору.

2.7. Перед прийняттям об'єкта (п. 1 цього рішення) в експлуатацію замовити проведення виконавчої зйомки об'єкта з нанесенням його на планшети М 1:500 геофондів міста в установленому порядку.

2.8. Звернутися до органів державного архітектурно-будівельного контролю для вирішення питання щодо прийняття в експлуатацію закінченого будівництвом об'єкта (п. 1 цього рішення).

2.9. Після прийняття об'єкта (п. 1 цього рішення) в експлуатацію звернутись до відповідних установ для організації робіт з проведення державної реєстрації права власності на закінчений будівництвом об'єкт.


3. Установити термін дії дозволу (п. 1 цього рішення) – три роки.

4. Контроль за виконанням цього рішення покласти на заступника міського голови з питань діяльності виконавчих органів, керуючого справами виконавчого комітету міської ради Санжару О. О.

Міський голова

Б. А. Філатов

Схема розташування об'єкта

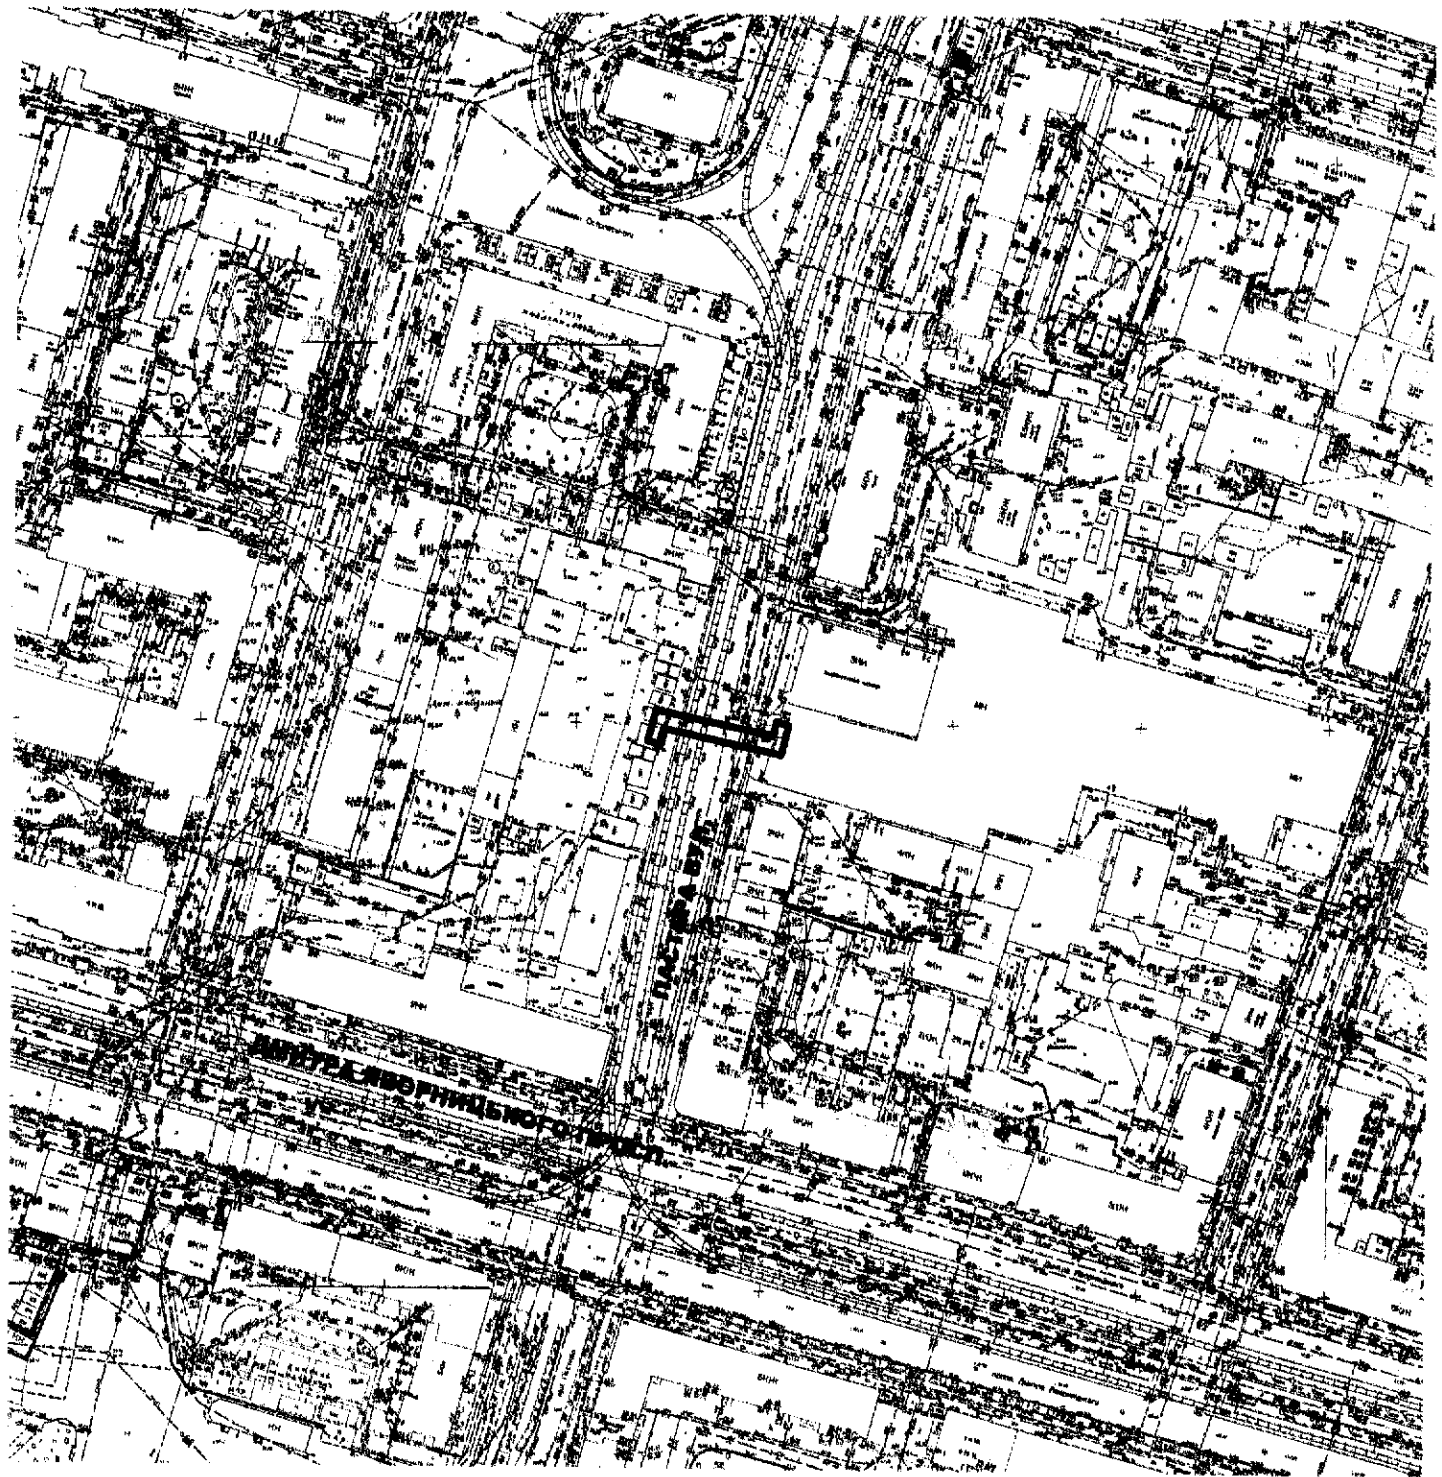

Умовні позначки:

— межі будівництва


Назва об'єкта: проєктування та будівництво надземного пішохідного переходу

Адміністративний район: Центральний


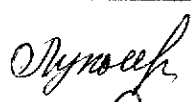

Адреса: вул. Пастера

Замовник: ТОВ "АРТЕМІДА-5"

Начальник головного архітектурно-планувального управління департаменту по роботі з активами

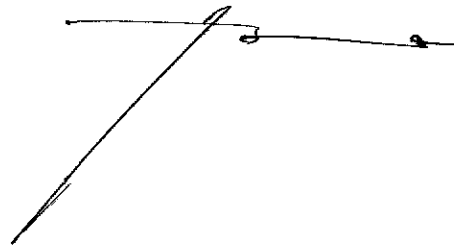

Д. В. Волик

Дніпровська міська рада головне архітектурно-планувальне управління департаменту по роботі з активами		
Заступник начальника управління		Л. В. Чайка
Начальник відділу цивільної забудови та забезпечення діяльності архітектурно-містобудівної ради		Г. В. Барда Т. М. Лук'яненко
Начальник відділу Служби містобудівного кадастру		І. І. Авраменко
Рішення міської ради від _____ № _____	Масштаб М 1:2000	За даними містобудівного кадастру