



ДНІПРОВСЬКА МІСЬКА РАДА
VII СКЛИКАННЯ
Р І Ш Е Н Н Я

№ _____

Про передачу земельної ділянки в районі вул. Звивистої – вул. Золотоосінньої (Новокодацький район) у постійне користування КЗ “ДЦПМСД № 12”, код ЄДРПОУ 37899720, для будівництва амбулаторії загальної практики сімейної медицини

Розглянувши проект землеустрою щодо відведення земельної ділянки, враховуючи клопотання КЗ “ДЦПМСД № 12” від 02.04.2018 вх. № 36/2093, рішення міської ради від 19.07.2017 № 170/23 “Про надання КЗ “ДЦПМСД № 12”, код ЄДРПОУ 37899720, дозволу на розроблення проектів землеустрою щодо відведення земельних ділянок для будівництва амбулаторій загальної практики сімейної медицини (Новокодацький район)”, від 06.12.2017 № 146/27 “Про внесення змін до рішень міської ради від 19.07.2017 № 168/23, від 19.07.2017 № 170/23 стосовно земельних ділянок по вул. Данили Нечая (Шевченківський район) та в районі вул. Звивистої – вул. Золотоосінньої (Новокодацький район)”, керуючись земельним законодавством України, Законом України “Про місцеве самоврядування в Україні”, міська рада

В И Р І Ш И Л А :

1. Зареєструвати право комунальної власності на земельну ділянку, площею 0,0800 га (кадастровий номер 1210100000:08:446:0008), в районі вул. Звивистої – вул. Золотоосінньої за територіальною громадою м. Дніпра, в особі Дніпровської міської ради.

2. Затвердити проект землеустрою щодо відведення земельної ділянки, розроблений ДРФ ДП “Центр ДЗК”, та умови передачі земельної ділянки, визначені під час його погодження, і передати Комунальному закладу “Дніпровський центр первинної медико-санітарної допомоги № 12”, код ЄДРПОУ 37899720, земельну ділянку (план земельної ділянки додається), площею 0,0800 га (кадастровий номер 1210100000:08:446:0008), у постійне користування для будівництва амбулаторії загальної практики сімейної медицини в районі вул. Звивистої – вул. Золотоосінньої за рахунок земель, не наданих у власність або користування, код виду цільового призначення земель (КВЦПЗ) 03.03 (для будівництва та обслуговування будівель закладів охорони здоров’я та соціальної допомоги).

3. Віднести земельну ділянку (п. 2 цього рішення) за основним цільовим призначенням до категорії “Землі житлової та громадської забудови”.

4. КЗ “ДЦПМСД № 12” спільно з виконавчим комітетом районної у місті ради в місячний строк з моменту прийняття цього рішення вирішити питання прибирання прилеглої території.

5. Зобов'язати КЗ “ДЦПМСД № 12”:

5.1. Отримати вихідні дані для проектування об'єкта та здійснення проектно-вишукувальних робіт відповідно до чинного законодавства.

5.2. Звернутися до спеціально уповноваженого органу містобудування та архітектури для отримання містобудівних умов і обмежень (будівельного паспорта) забудови земельної ділянки (п. 2 цього рішення).

5.3. Проектну документацію виконати на актуальній топооснові М 1:500 бази даних служби містобудівного кадастру.

5.4. Проектну документацію надати до служби містобудівного кадастру для внесення відповідної інформації до інформаційної бази даних містобудівного кадастру.

5.5. До введення об'єкта в експлуатацію виконати виконавчу зйомку і нанести її на топографічні матеріали М 1:500 бази даних служби містобудівного кадастру.

5.6. Забезпечити:

5.6.1. Виконання вимог, викладених у висновках уповноважених органів, ст. 48 Закону України “Про охорону земель”, і всіх інших вимог, передбачених чинним законодавством, що регулюють діяльність у певних сферах господарювання.

5.6.2. Збереження інженерних комунікацій, які проходять уздовж зазначеної території, та вільний доступ до мереж обслуговуючому персоналу для проведення ремонтних і профілактичних робіт.

5.7. У разі зміни назви закладу, його юридичного статусу, придбання або відчуження будівель та споруд протягом місяця з моменту настання таких змін звернутися до міської ради для внесення змін до правовстановлюючих документів на земельну ділянку.

5.8. Використовувати земельну ділянку (п. 2 цього рішення) за її цільовим призначенням, суворо дотримуватись вимог чинного земельного законодавства України.

6. Відзначити, що самоврядний контроль за належним використанням земельної ділянки (п. 2 цього рішення) відповідно до її цільового призначення, умов цього рішення та вимог чинного законодавства здійснюється районною у

місті радою та її виконавчими органами згідно з повноваженнями, визначеними міською радою.


7. Доручити відповідним установам на підставі цього рішення організувати виконання робіт з реєстрації права постійного користування земельною ділянкою в Державному реєстрі речових прав на нерухоме майно за зверненням замовника і внесення відповідного запису до Державного реєстру земель.

8. Контроль за виконанням цього рішення покласти на секретаря міської ради Санжару О. О. і голову постійної комісії міської ради з питань архітектури, містобудування та земельних відносин Кривошеєва Є. В.

Міський голова

Б. А. Філатов

План земельної ділянки

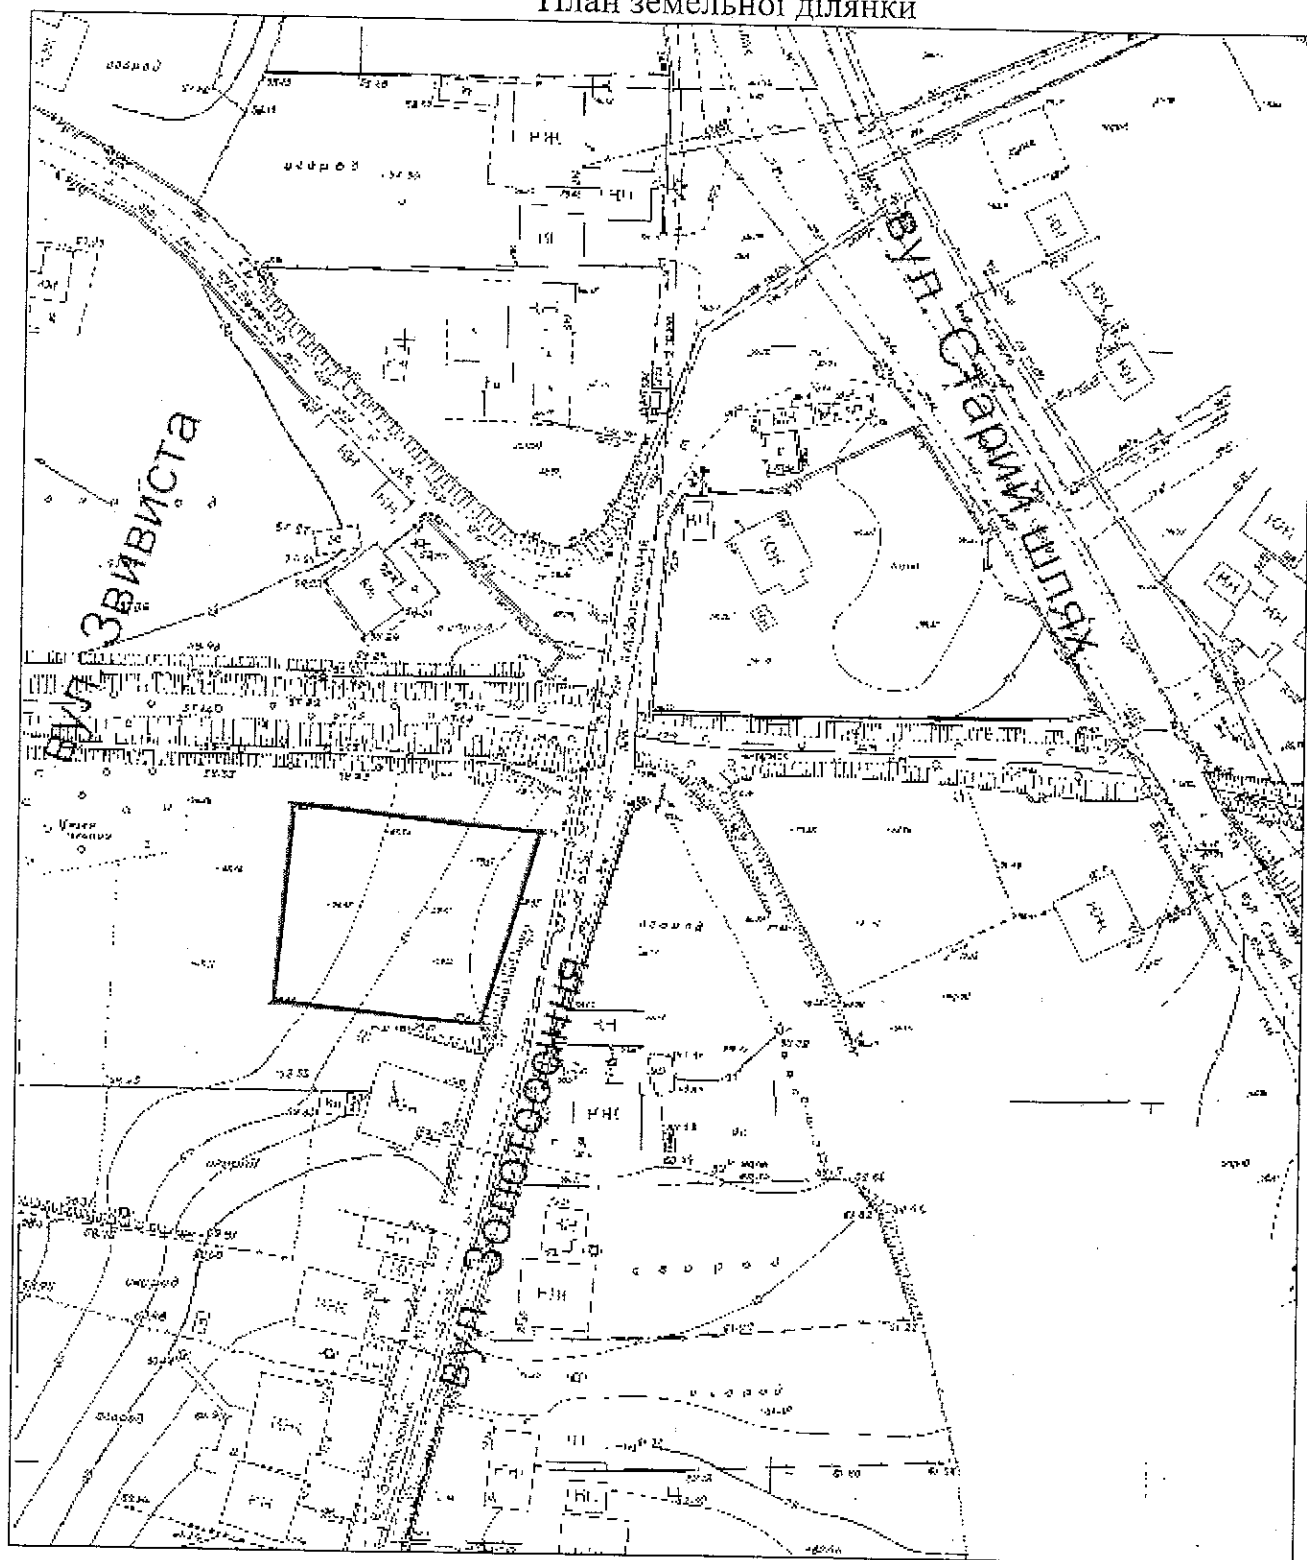

М 1:1000

Кадастровий номер земельної ділянки: 1210100000:08:446:0008

Площа земельної ділянки 0,0800 га



- земельна ділянка, що надається у постійне користування